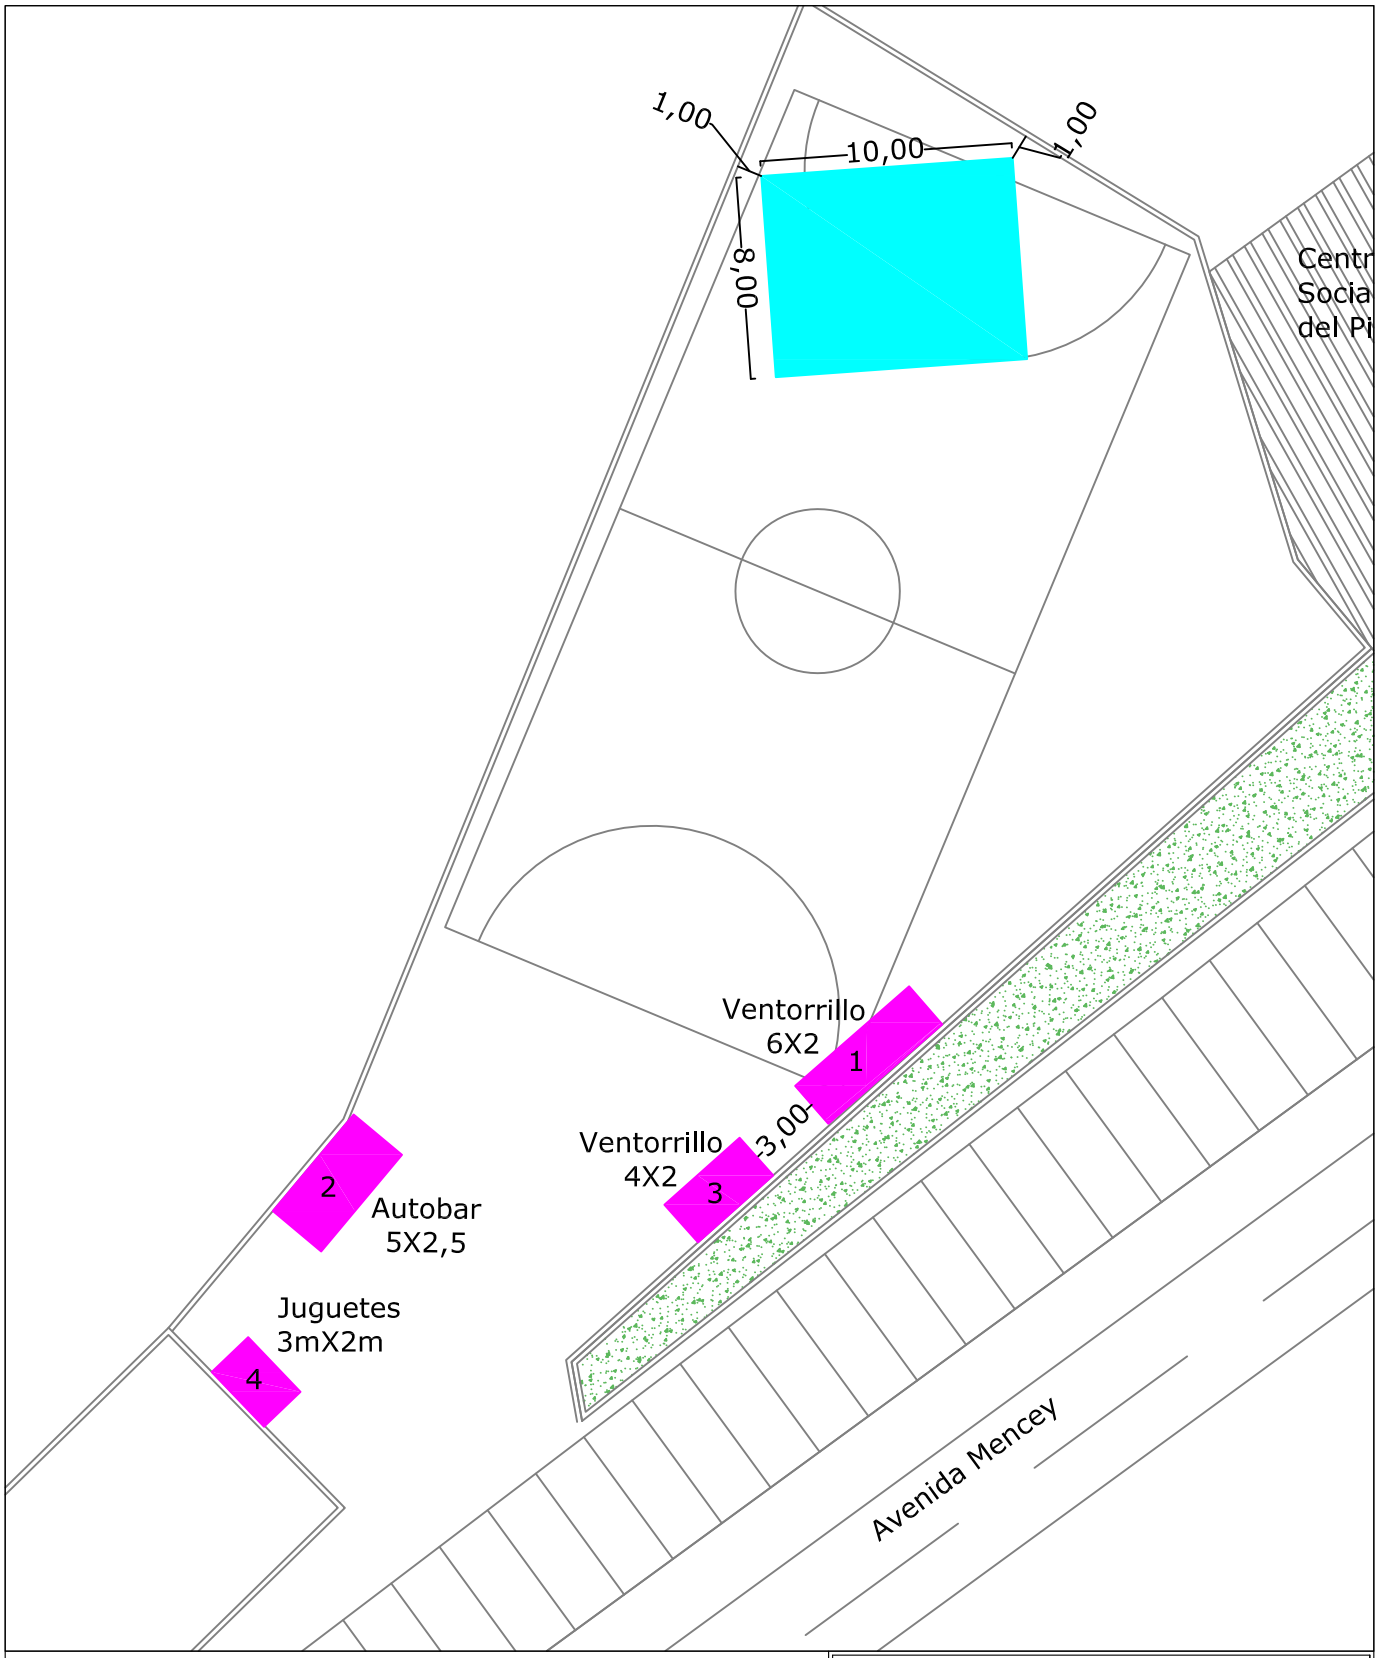

SITUACIÓN CHARCO DEL PINO, T.M. GRANADILLA			
TÉCNICO REDACTOR: MÓNICA GONZÁLEZ TOLEDO		PROMOTOR: COMISIÓN DE FIESTAS EN HONOR A SAN LUIS REY DE FRANCIA	
PLANO: UBICACIÓN DEL ESCENARIO Y DE LOS VENTORRILLOS EN EL POLIDEPORTIVO		Nº PLANO: 4.1	ESCALA: 1/300
HOJA / HOJAS DOCUMENTO	SUSTITUYE:		FECHA: MAYO-18